




### VEG 1

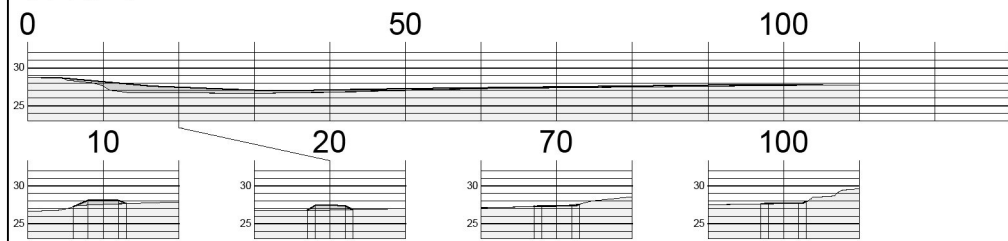


### VEG 2

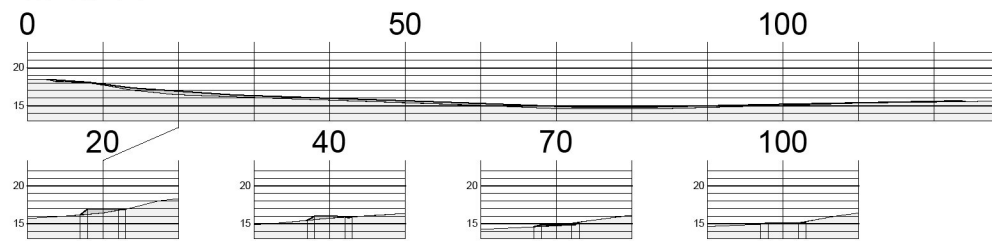


### VEG 3

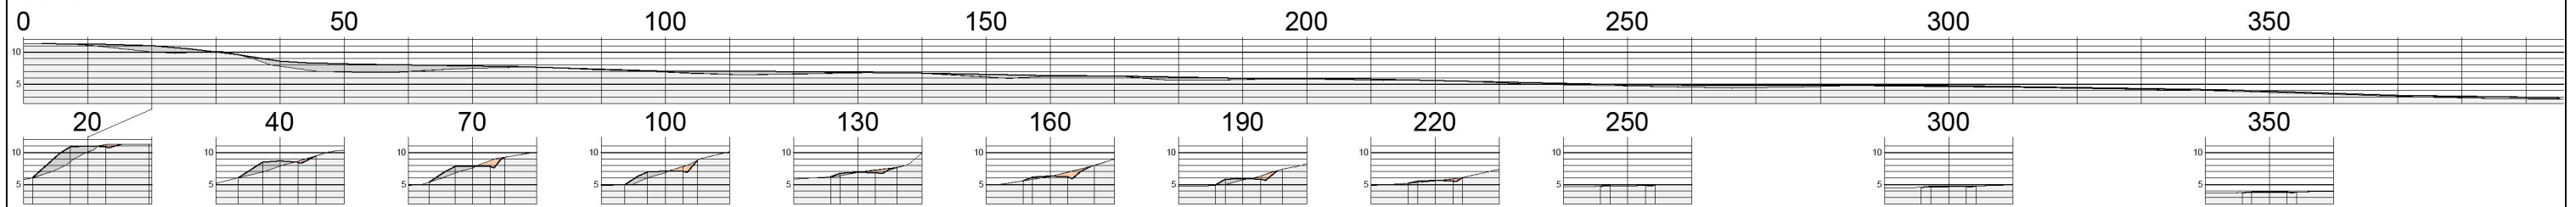

### VEG 4

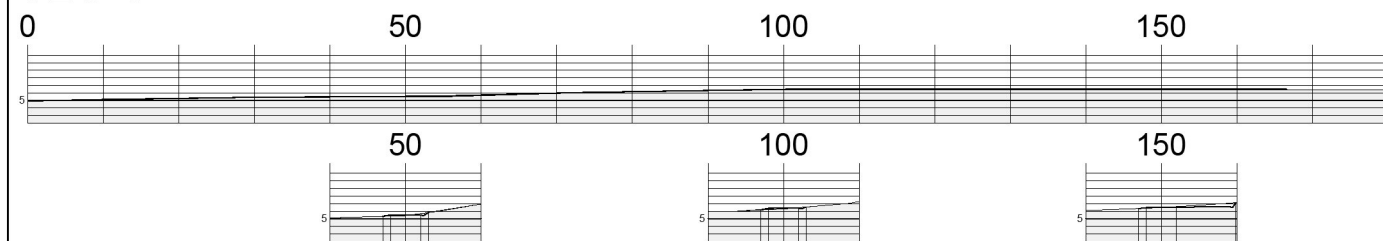

### VEG 5

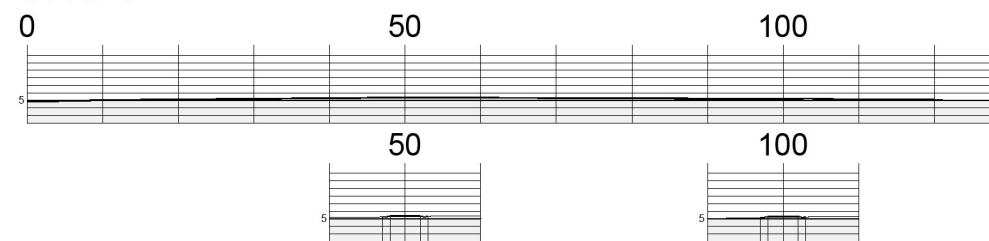

REGULERINGSPLAN MED TILHØYRANDE FØRESEGNER FOR  
 NORDDAL KOMMUNE  
 REGULERINGSPLAN MED FØRESEGNER  
 FOR MURIBRINKEN GNR.4 BNR. 131, 4, 3 m.fl.

SAKSHANDSAMING I HØVE PLAN- OG BYGNINGSLOVA

	REV/SAK NR:	DATO	Signatur
Kunngjøring av oppstart av planarbeidet		20.08.18	OG
1. gangs handsaming i det faste utvalet for plansaker		20.02.19	OG
Offentleg ettersyn i perioden			
2. gangs handsaming i det faste utvalet for plansaker			
Kommunestyret si handsaming			

REVISJONAR			

**ART**  
 ART arkitekter og ingeniører AS

Langelandsvegen 17  
 0010 Ålesund  
 959 95 969

TEGN. NR. 5098 - 003 - A